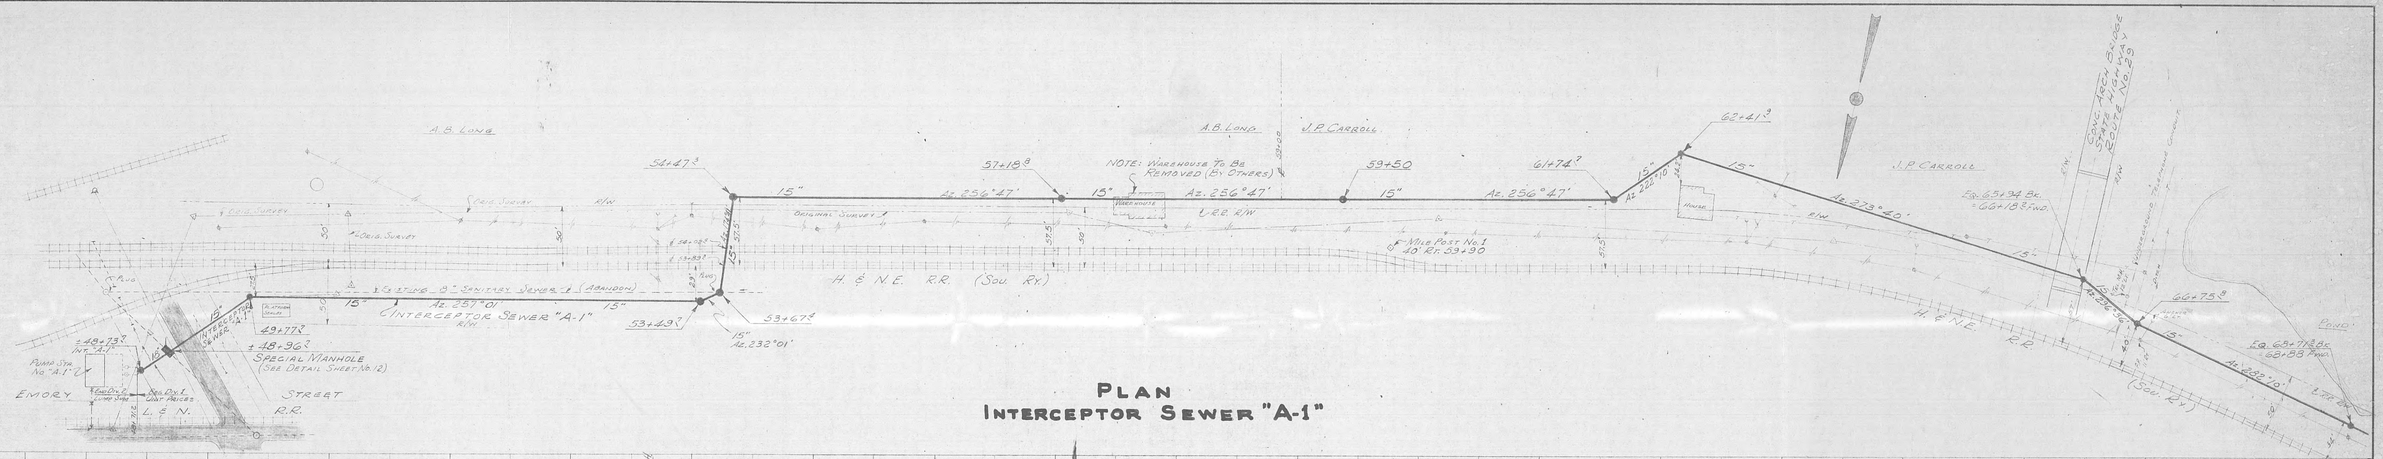

PLAN
INTERCEPTOR SEWER "A-1"

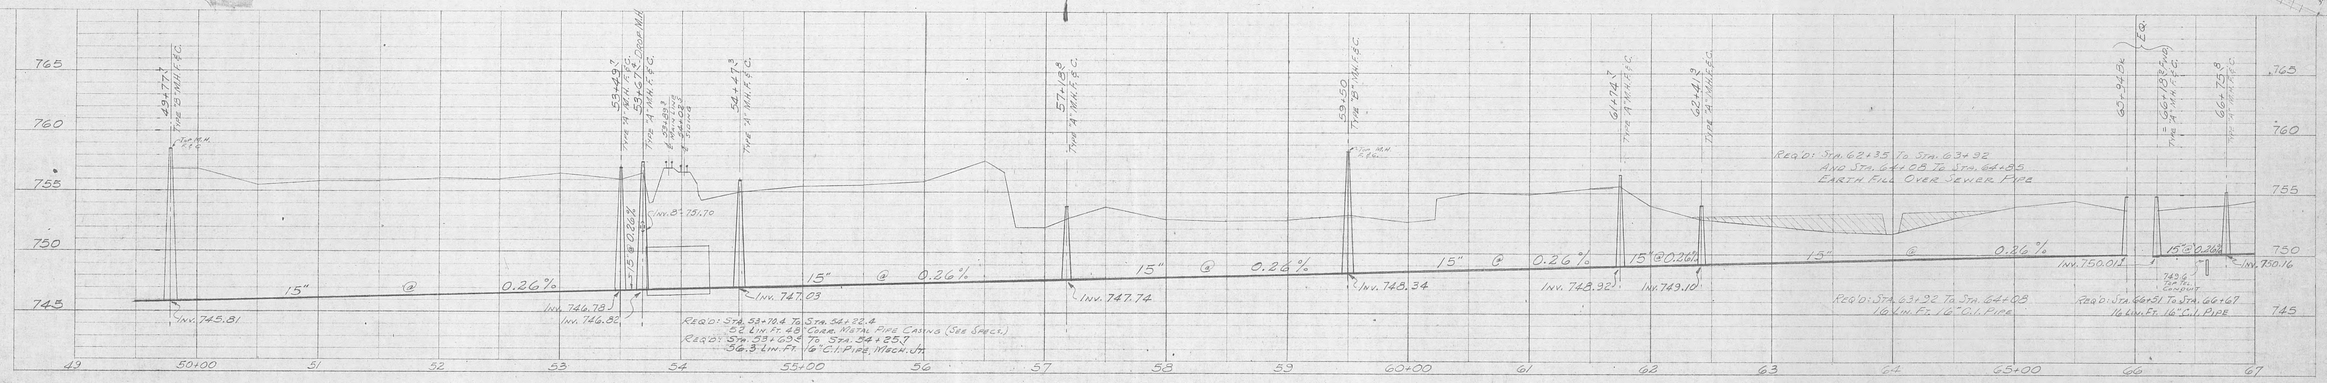

PROFILE
INTERCEPTOR SEWER "A-1"

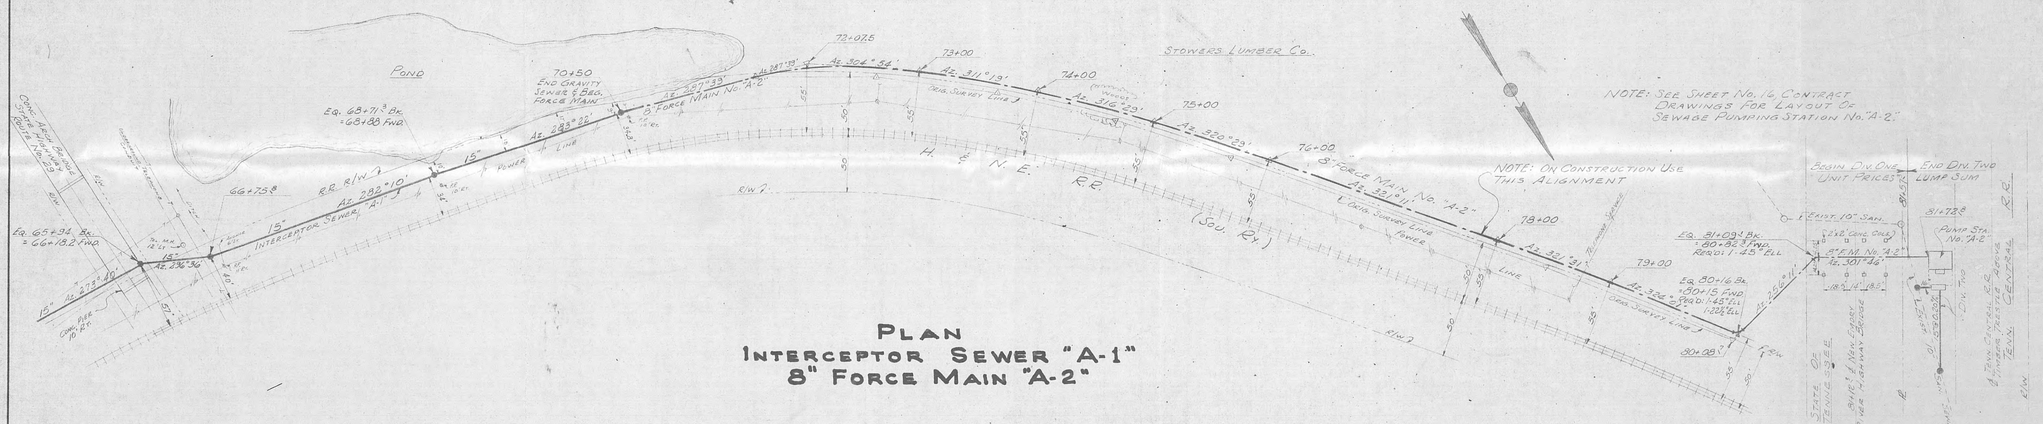
Pond
70+50 End Gravity Sewer & Beg. Force Main
8" Force Main No. A-2
Eq. 68+71.8 Bk. = 68+88 Fwd.
Eq. 65+94 Bk. = 66+18.2 Fwd.
66+75.8
R.R. R/W
Interceptor Sewer "A-1"
